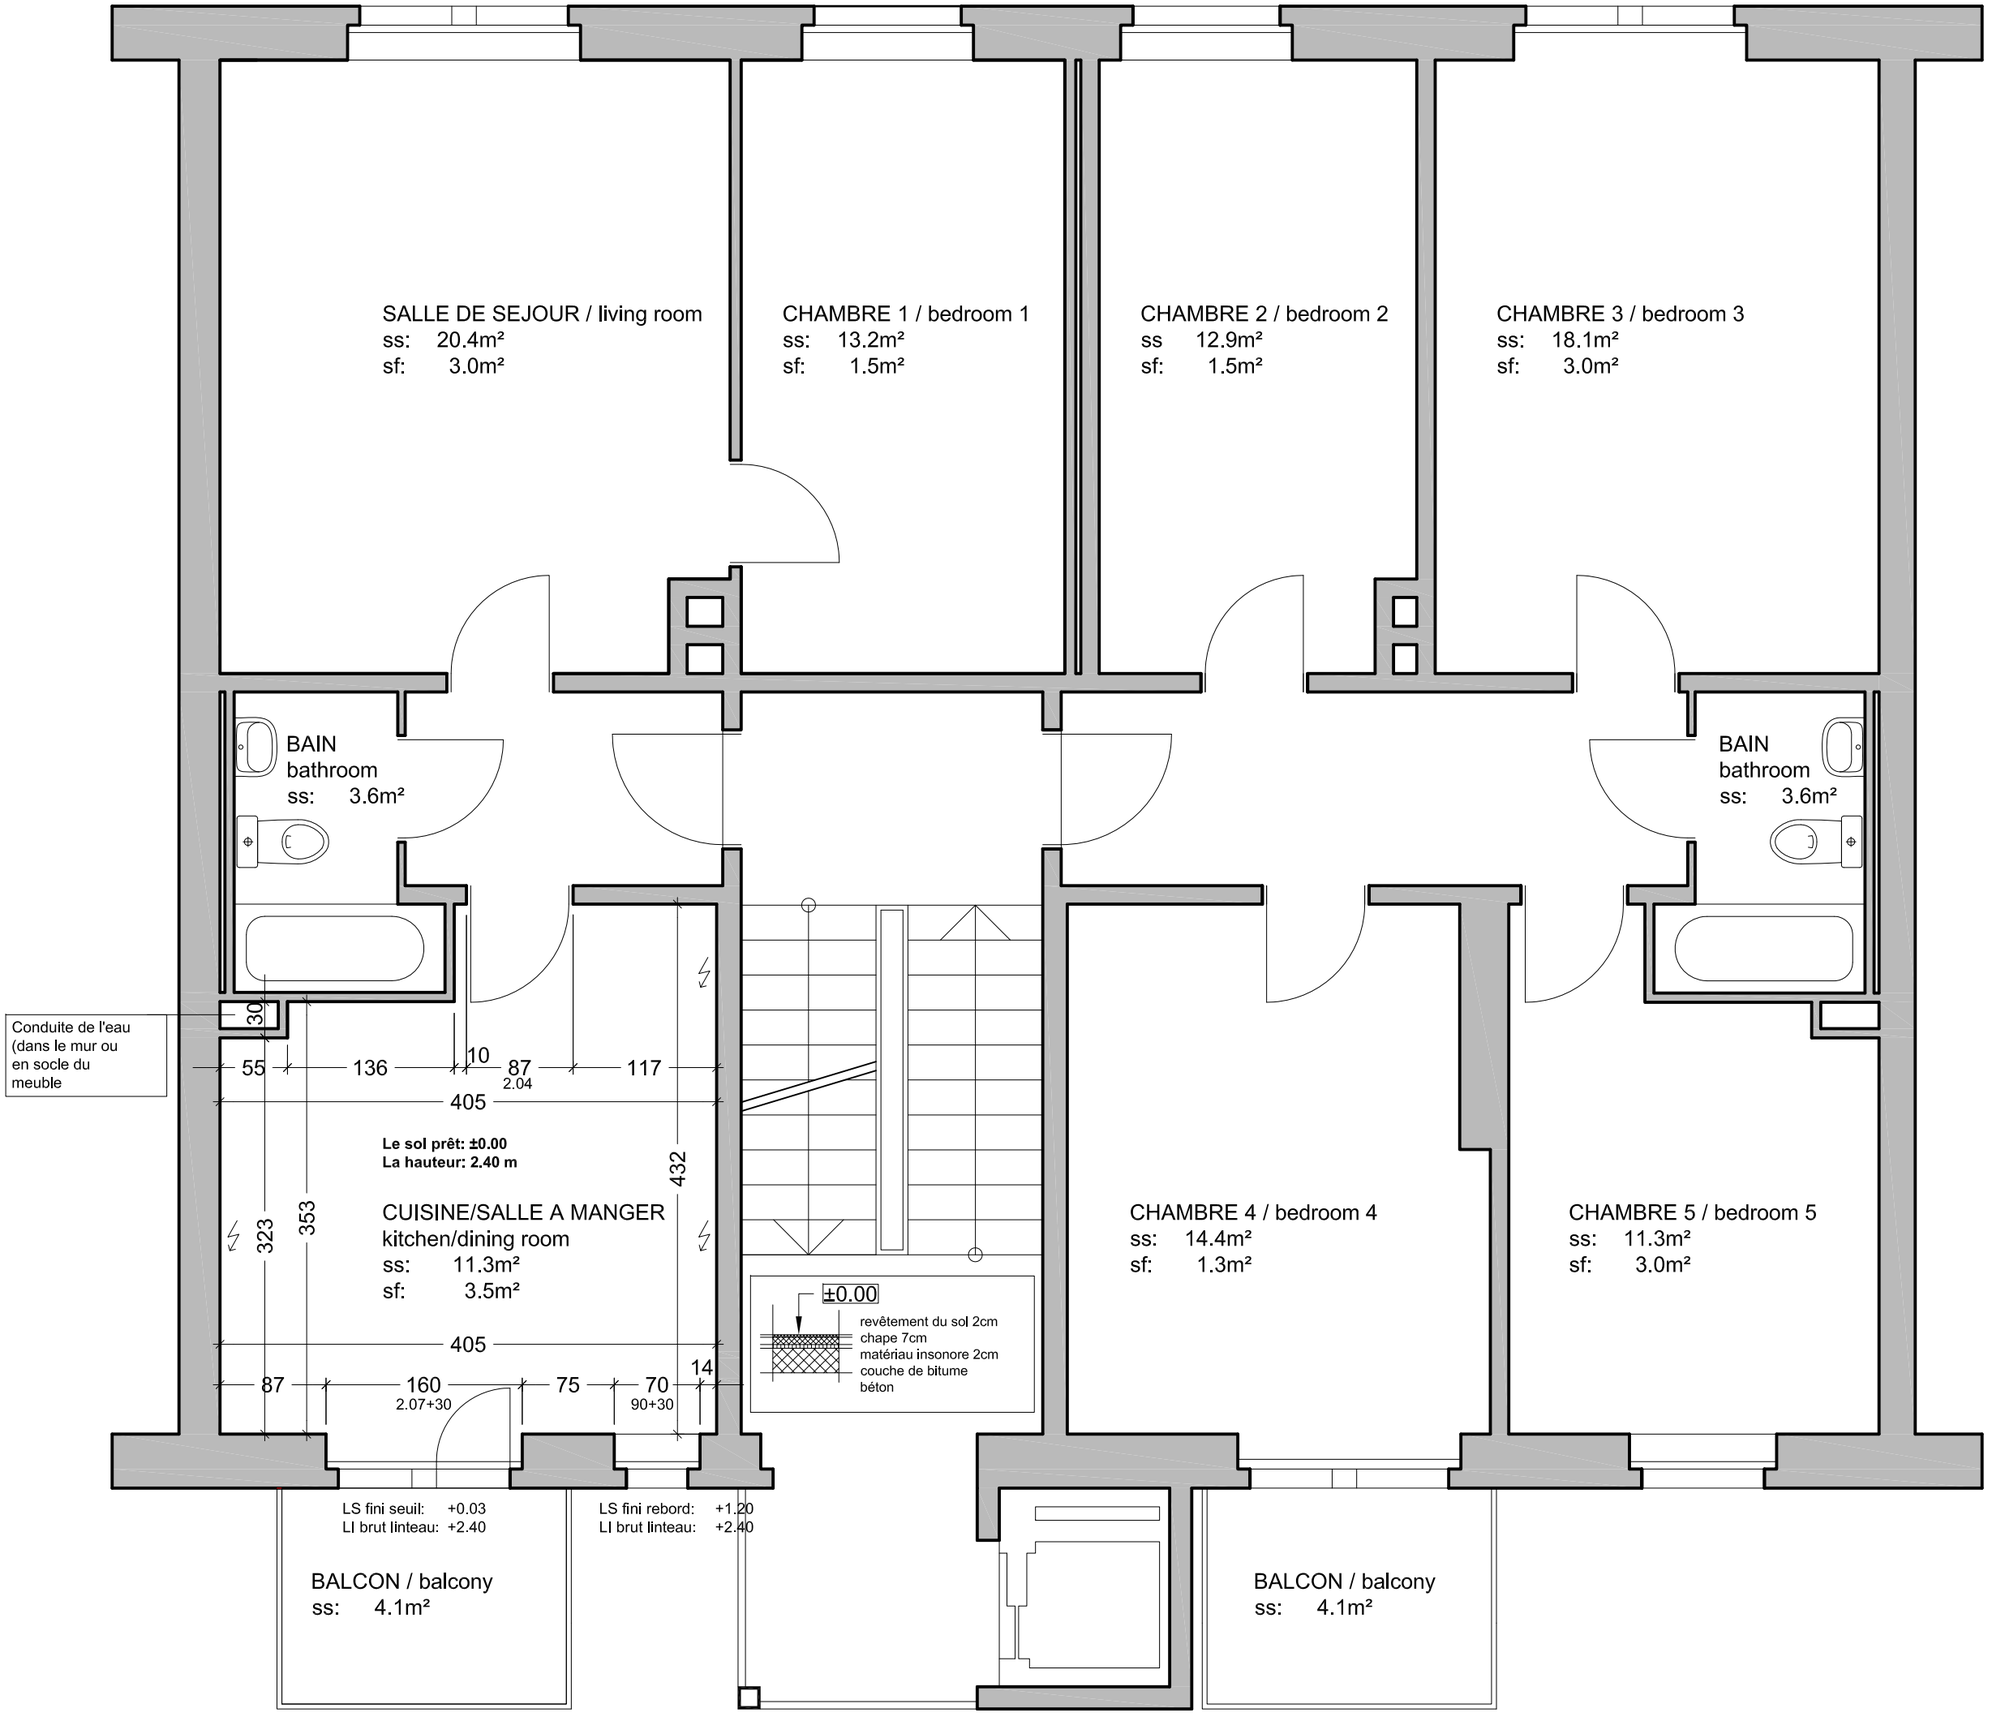
SALLE DE SEJOUR / living room
ss: 20.4m²
sf: 3.0m²
CHAMBRE 1 / bedroom 1
ss: 13.2m²
sf: 1.5m²
CHAMBRE 2 / bedroom 2
ss 12.9m²
sf: 1.5m²
CHAMBRE 3 / bedroom 3
ss: 18.1m²
sf: 3.0m²
BAIN
bathroom
ss: 3.6m²
BAIN
bathroom
ss: 3.6m²
Conduite de l'eau (dans le mur ou en socle du meuble
30
55
136
10
87
2.04
117
405
Le sol prêt: ±0.00
La hauteur: 2.40 m
CUISINE/SALLE A MANGER
kitchen/dining room
ss: 11.3m²
sf: 3.5m²
323
353
432
405
87
160
2.07+30
75
70
90+30
14
±0.00
revêtement du sol 2cm
chape 7cm
matériau insonore 2cm
couche de bitume
béton
CHAMBRE 4 / bedroom 4
ss: 14.4m²
sf: 1.3m²
CHAMBRE 5 / bedroom 5
ss: 11.3m²
sf: 3.0m²
LS fini seuil: +0.03
LI brut linteau: +2.40
LS fini rebord: +1.20
LI brut linteau: +2.40
BALCON / balcony
ss: 4.1m²
BALCON / balcony
ss: 4.1m²